

4 À remplir pour une demande comprenant un projet de construction

4.1 Nature des travaux envisagés

- Nouvelle construction
 Travaux ou changement de destination^[5] sur une construction existante
 Clôture

Courte description de votre projet ou de vos travaux :

AJOUT PERGOLA 4x3 sur une terrasse
 existante. La surface d'imperméabilisation du sol reste
 inchangée.
 Aucun arbre supprimé.



Votre projet porte sur une installation agrivoltaïque Oui Non

Si votre projet nécessite une puissance électrique supérieure à 12 kVA monophasé (ou 36 kVA triphasé),

indiquez la puissance électrique nécessaire à votre projet : _____

Si votre projet est un ouvrage de production d'électricité à partir de l'énergie solaire installé sur le sol ou d'ombrières photovoltaïques, indiquez sa puissance crête : _____ kW et la destination principale de l'énergie produite : _____

4.2 Informations complémentaires

• Type de travaux :

- Piscine Garage Véranda Abri de jardin Autres annexes à l'habitation Extension
 Surélévation Création de niveaux supplémentaires Transformation d'un garage en pièce de la construction

Précisez : AJOUT PERGOLA

• Nombre total de logements créés : 0 dont individuels : 0 dont collectifs : 0

• Répartition du nombre total de logements créés par type de financement :

Logement Locatif Social : 0 Accession Sociale (hors prêt à taux zéro) : 0 Prêt à taux zéro : 0

Autres financements : 0

• Mode d'utilisation principale des logements :

- Occupation personnelle (particulier) ou en compte propre (personne morale) Vente Location

S'il s'agit d'une occupation personnelle, veuillez préciser :

- Résidence principale Résidence secondaire

Répartition du nombre de logements créés par type de résidence :

Résidence pour personnes âgées : 0 Résidence pour étudiants : 0 Résidence de tourisme : 0

0 Résidence hôtelière à vocation sociale : 0 Résidence sociale : 0 Résidence

pour personnes handicapées : 0

Autres : 0


[5] Pour des informations concernant les changements de destination, se reporter à la rubrique 5.4.

le PLANS DÉFINITIFS

34830 MAIRIE DE JACOU
27 MAI 2025
Sce URBANISME

APRÈS AGRANDISSEMENT

~~pièce compléte~~
~~DT 036 130 04 0004~~
~~Couvez Erdim~~

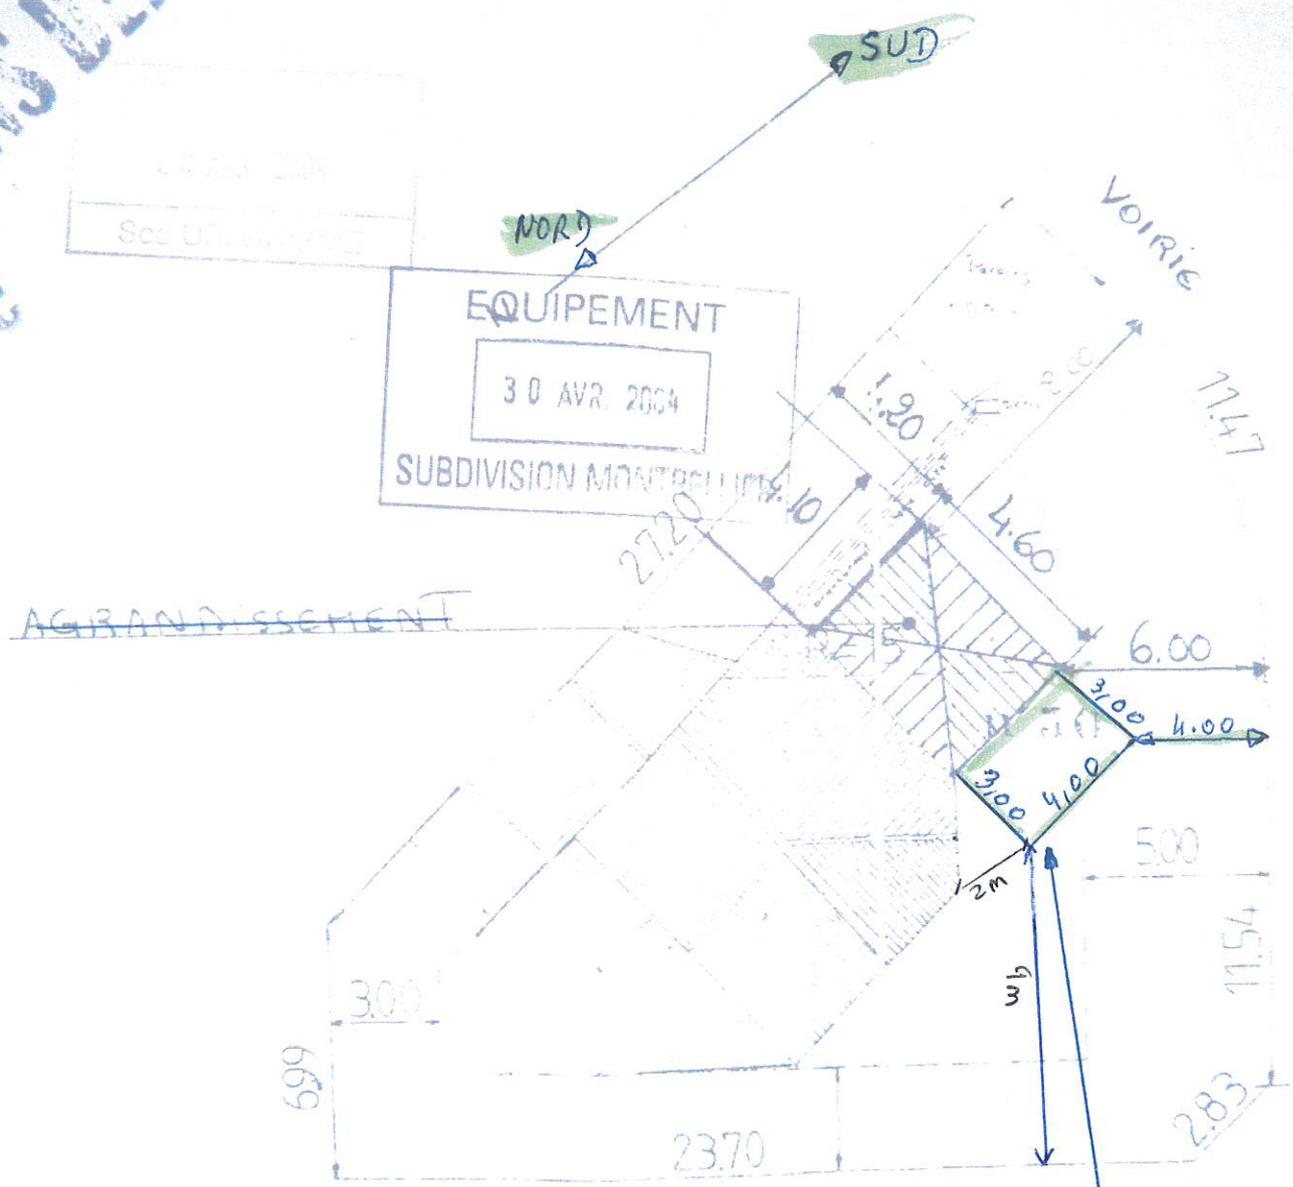

~~AGRANDISSEMENT~~

AJOUT PERGOLA
4x3m
Hauteur: 2,30m

1/200

• Nombre de chambres créées en foyer ou dans un hébergement d'un autre type : _____

• Répartition du nombre de logements créés selon le nombre de pièces :

1 pièce _____ 2 pièces _____
3 pièces _____ 4 pièces _____
5 pièces _____ 6 pièces et plus _____

• Nombre de niveaux du bâtiment le plus élevé :

au-dessus du sol _____ et au-dessous du sol _____

• Information sur la destination des constructions futures en cas de réalisation au bénéfice d'un service public ou d'intérêt collectif :

- Transport Enseignement et recherche Action sociale
 Ouvrage spécial Santé Culture et loisir



4.3 Emprise au sol^[6]

Emprise au sol avant travaux (en m²) : 110 m²

Emprise au sol créée (en m²) : (19 m²) : (pergola sur terrasse existante - pas d'emprise au sol créée)

Emprise au sol supprimée (en m²) : 0


DP 34 12 0 25 M0051

[6] L'emprise au sol est la projection verticale du volume de la construction, tout débords et surplomb inclus (Art. R420-1 du code de l'urbanisme).

34830 MAIRIE DE JACOU

27 MAI 2025

Scé URBANISME

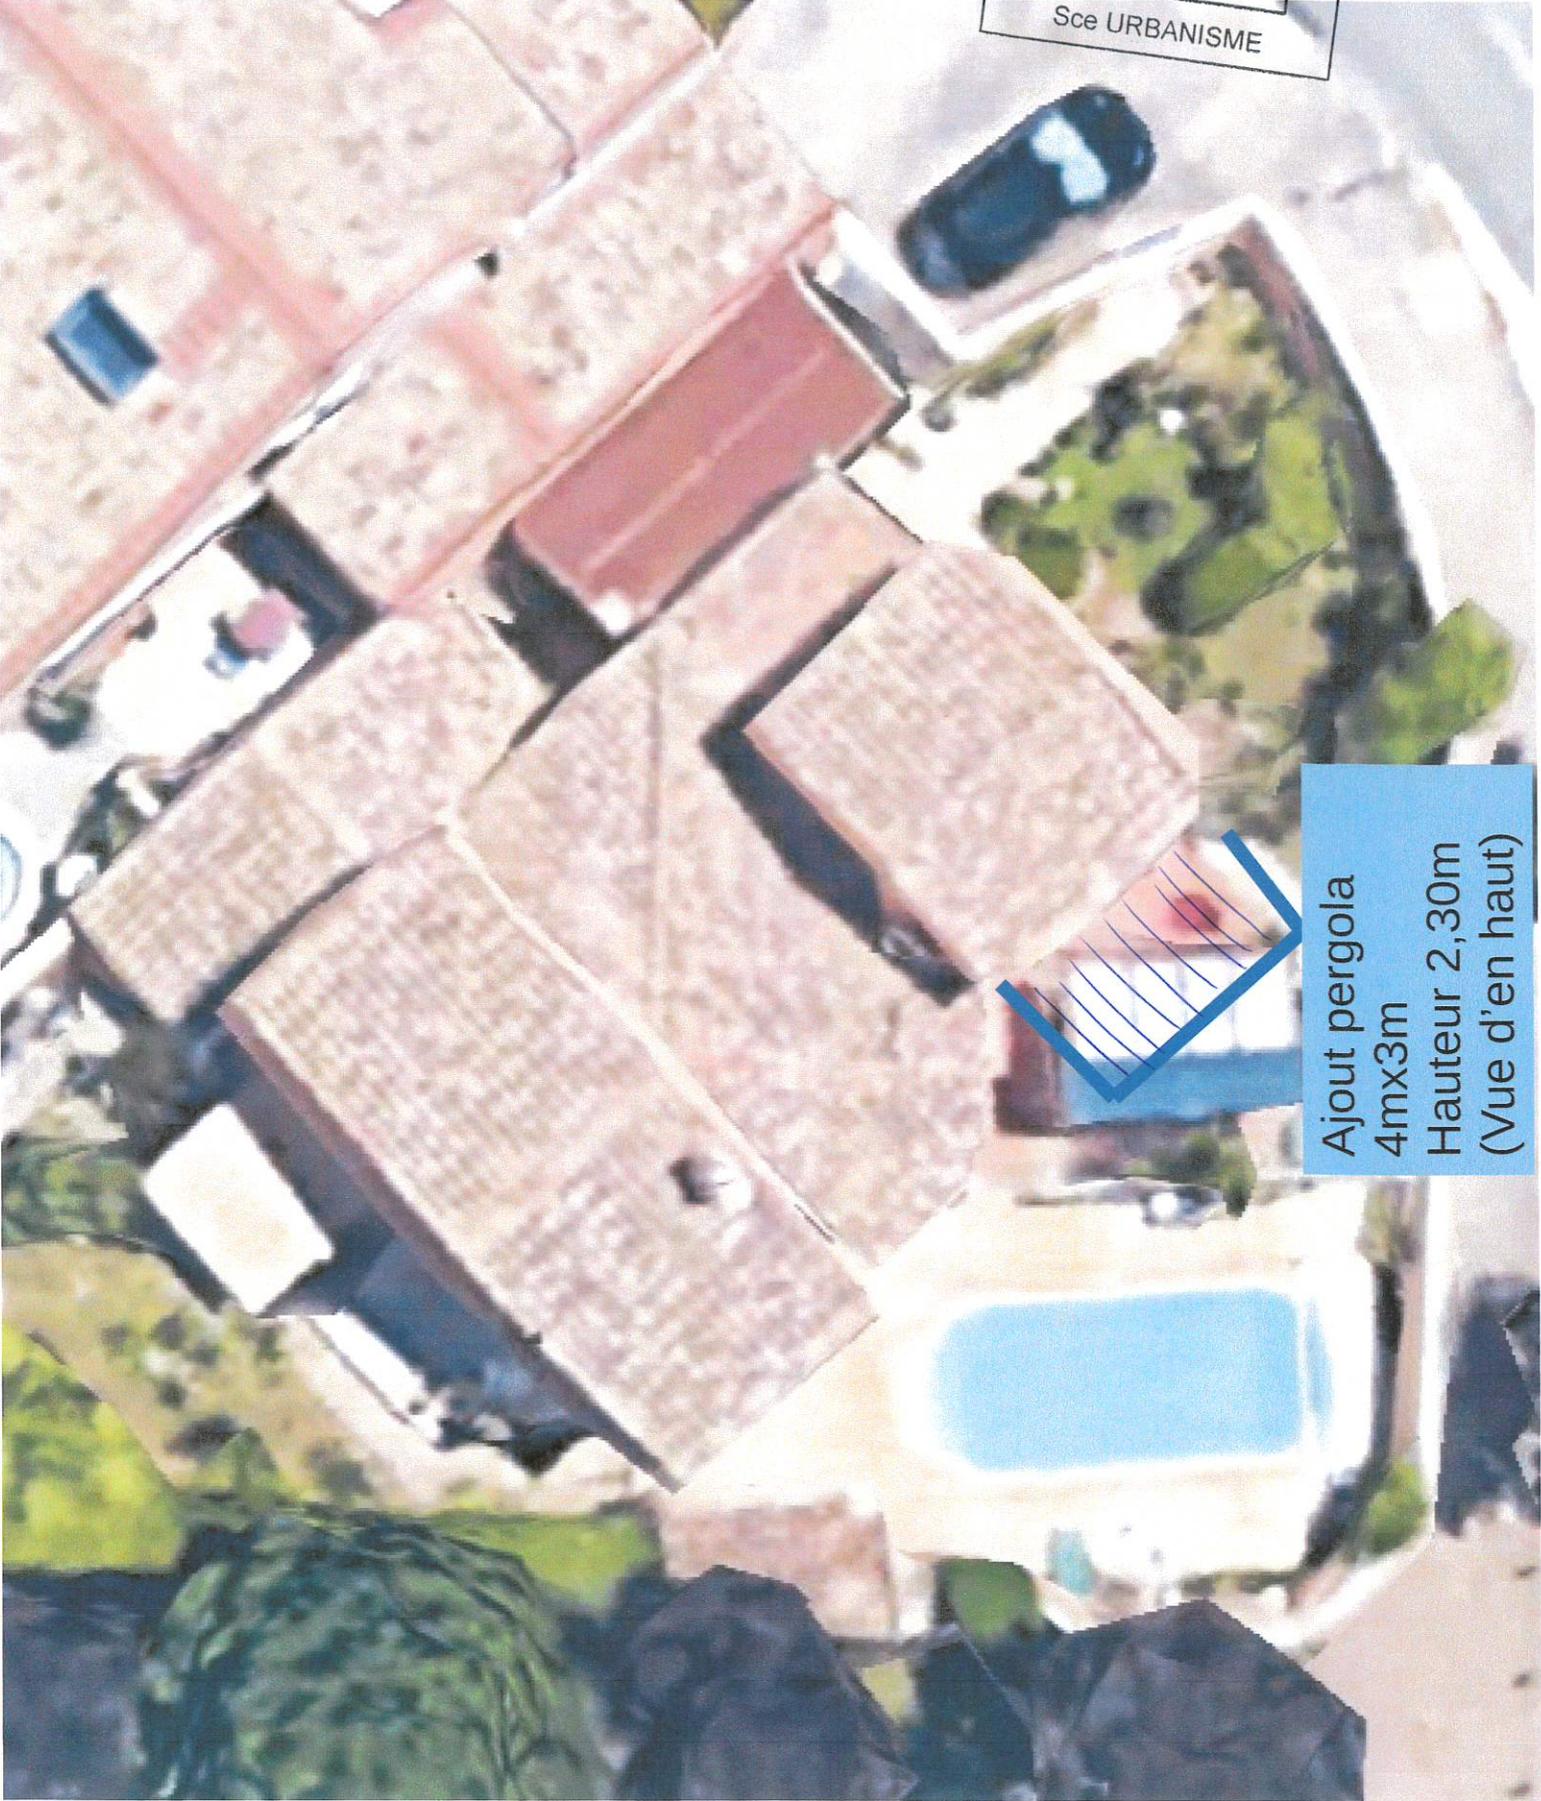

Ajout pergola
4mx3m
Hauteur 2,30m
(Vue d'en haut)

OP 3412025 M0051

34830 MAIRIE DE JACOU

27 MAI 2025

Scé URBANISME



Ajout pergola
4mX3m
Hauteur 2,30m
(Vue de la rue en face)

OP 34 12 0 25 M0051

Figurier

Cerisier

Palmier

Sapinette

Ajout pergola

Olivier

Jujubier

Arbres existants
Pas de changement
Pour ce projet

34830 MAIRIE DE JACOU

27 MAI 2025

Scé URBANISME

GP 34 12 0 25 M0051